



ARRETE MUNICIPAL

Arrêté d'alignement parcelle cadastrée section ZO numéro 63, chemin de Crebasse

N° 06.06.2026

Le Maire de la commune de Chambon sur Lac,

VU la demande présentée en date du jeudi 09 octobre 2025, par laquelle le cabinet GEOVAL, pour le compte de la propriété de FOUILLAT, sollicite l'alignement de la voie communale "Chemin du Crebasse" au droit de la parcelle cadastrée ZO n° 63

VU le Code de la Voirie Routière,

VU le code général des collectivités locales,

VU l'état des lieux,

ARRETE

ARTICLE 1^{ER} : L'alignement fixant la limite du domaine public communal et du domaine privé de la parcelle cadastrée section ZO n° 63 est défini à la limite de fait conformément au plan ci-joint annexé au présent arrêté suivant les segments de droite joignant les points "E-F-G-H-I-J"

ARTICLE 2 : Les droits des tiers sont et demeurent expressément réservés.


ARTICLE 3 : Le présent arrêté ne dispense pas le bénéficiaire de procéder, si nécessaire, aux formalités d'urbanisme prévues par le code de l'urbanisme ou à une autorisation de voirie nécessaire aux travaux qu'il projette de réaliser sur ou en bordure du domaine public.
Si des travaux en limite de voie sont envisagés à la suite de la délivrance de cet arrêté, le bénéficiaire devra présenter une demande spécifique à cette fin.

Fait à CHAMBON/LAC


Le 03 juin 2026

Le Maire de CHAMBON/LAC

Emmanuel LABASSE

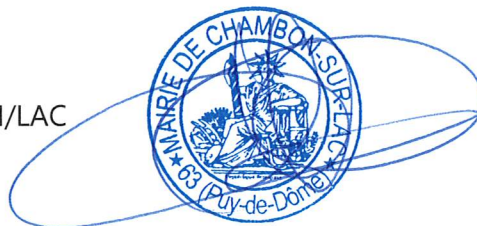

oblivé suivant le segment de droite joignant les points
E-F-G-H-I-J
 ou droit de la propriété "Consorts FOULLAT" cadastrée section ZO n°53

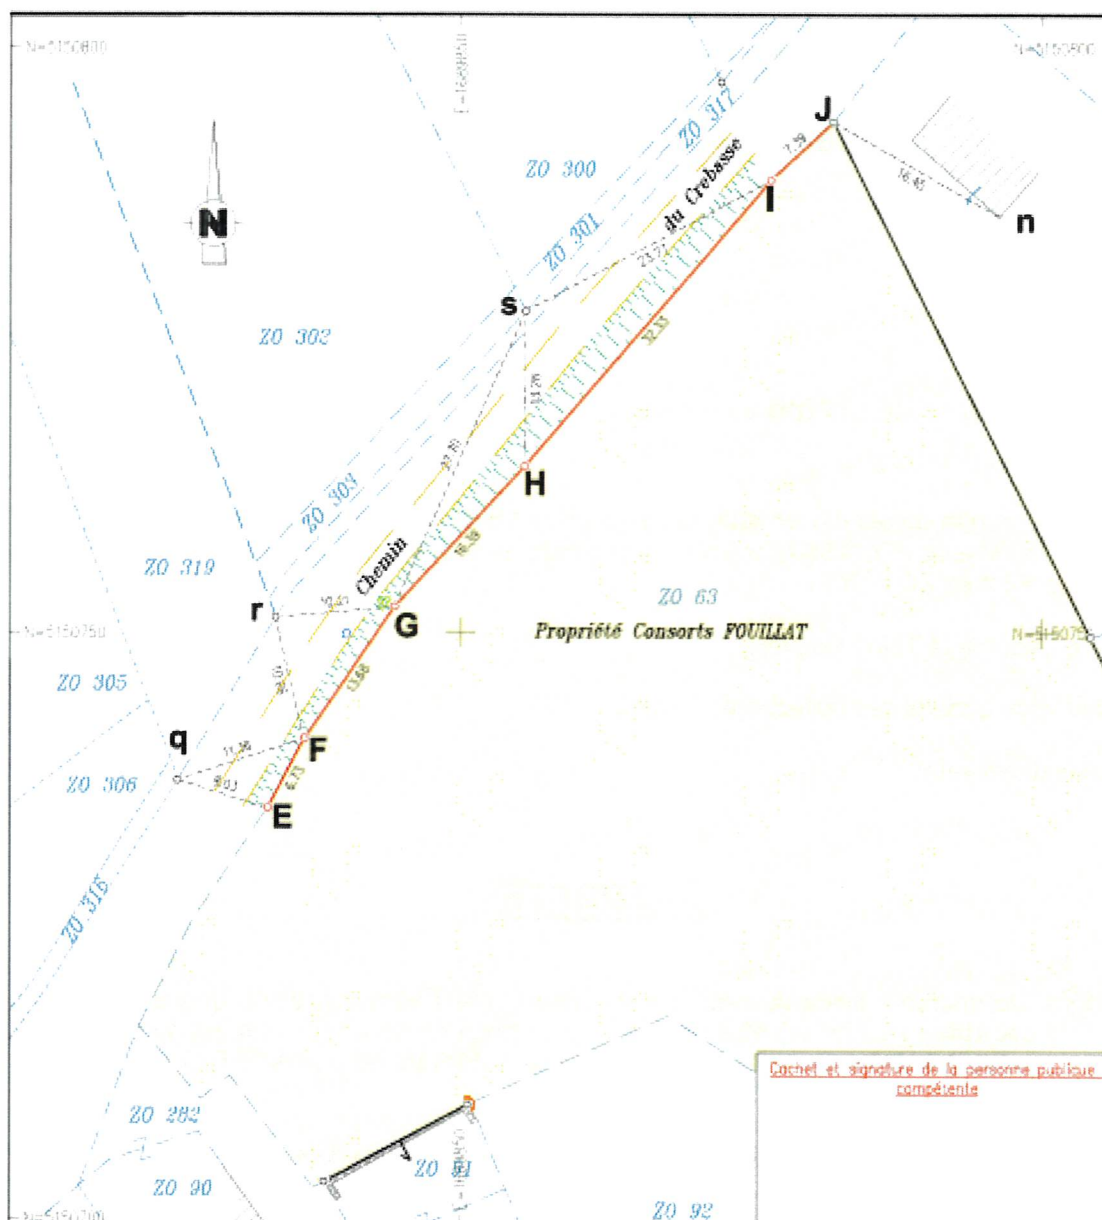

Cachet et signature de la personne publique
 compétente

Les points, dont la position se trouve rapportée sur le plan ci-dessus, sont matérialisés sur les lieux par :

E-F-G-H-I = borne nouvelle de type 'Féno' blanche

J = borne existante de type 'Féno' blanche

C = tige en fer

Points d'appui :

n = angle de bâtiment

q-r-s = bornes existantes de type 'Féno' blanches



GEOMETRES-EXPERTS

3 Rue Yves Lamourdedieu

83500 ISSOIRE Cedex

BP 70133

Tél. : 04.73.89.15.75

Email : issore@geoval.fr

Echelle : 1/500

Date : 09/10/2025

Référence : 63077-Y25209

FON_Y25209.dwg